



ΕΦΗΜΕΡΙΣ ΤΗΣ ΚΥΒΕΡΝΗΣΕΩΣ

ΤΗΣ ΕΛΛΗΝΙΚΗΣ ΔΗΜΟΚΡΑΤΙΑΣ

ΤΕΥΧΟΣ ΤΕΤΑΡΤΟ **Αρ. Φύλλου 810**

24 Σεπτεμβρίου 1997

ΠΕΡΙΕΧΟΜΕΝΑ

ΠΟΛΕΟΔΟΜΙΑ

ΑΠΟΦΑΣΕΙΣ

Κατηγοριοποίηση και καθορισμός ορίων οικισμού «Σελινούντα Α» Κοιν. Σελινούντα επαρχίας Αιγιαλείας Ν. Αχαΐας. 1

Τροποποίηση ρυμοτομικού σχεδίου πόλης Λιβαδειάς Ν. Βοιωτίας στο Ο.Τ. 73 (Αποχαρακτηρισμός χώρου Σχολείου παρά το 6ο Δημοτικό). 2

Χαρακτηρισμός χώρου για ανέγερση κοινοτικού καταστήματος στον οικισμό Φράγκου. 3

ΠΟΛΕΟΔΟΜΙΑ

ΑΠΟΦΑΣΕΙΣ

Αριθ. 7605 (1)

Κατηγοριοποίηση και καθορισμός ορίων οικισμού «Σελινούντα Α» Κοιν. Σελινούντα επαρχίας Αιγιαλείας Ν. Αχαΐας.

Ο ΝΟΜΑΡΧΗΣ ΑΧΑΪΑΣ

Έχοντας υπόψη:

1. Την από 24.4.1985 ΦΕΚ 181Δ/3.5.85 «περί τρόπου καθορισμού ορίων οικισμών της χώρας μέχρι 2000 κατοιοίκους, κατηγορίας αυτών και καθορισμού όρων και περιορισμών δόμησης τους».

2. Το από 14.2.87 Π.Δ. (ΦΕΚ 133 Δ/23.2.87) και 25.4.89 Π.Δ. (ΦΕΚ 293 Δ/16.5.89) που αφορούν τροποποίηση των από 24.4.85 «Τρόπος καθορισμού ορίων οικισμών της χώρας μέχρι 2000 κατοίκους, κατηγορίας αυτών και καθορισμός όρων και περιορισμών δόμησής του (ΦΕΚ 181 Δ) και από 20.8.85 «πολεοδόμηση και επέκταση οικισμών της χώρας μέχρι 2000 κατοίκους και τροποποίηση του από 24.4.85 Π. Δ/τος ΦΕΚ 414/Δ».

3. Τα πληθυσμιακά στοιχεία της τελευταίας απογραφής του κράτους της ΕΣΥΕ.

4. Τη μελέτη σχεδιασμού ανοικτών πόλεων που εκπονήθηκε από ομάδα μελετητών που έκανε προτάσεις για την οριοθέτηση, κατηγοριοποίηση κ.λ.π. των οικισμών του Ν. Αχαΐας σύμφωνα με τις προδιαγραφές του ΥΠΕΧΩΔΕ.

5. Την υπ' αριθμ. 3/96 απόφαση του Κοινοτικού Συμβουλίου Σελινούντα.

6. Την υπ' αριθμ. Π13/10/6.6.97 γνωμοδότηση του Συμβουλίου ΧΟΠ του Ν. Αχαΐας μετά την 6421/4.6.97 εισήγηση της Δ/νσης ΧΟΠ, αποφασίζουμε:

1. Την κατηγοριοποίηση του οικισμού «Σελινούντας Α» Κοιν. Σελινούντα όπως παρακάτω:

– Θέση στο χώρο: (Α3) μη περιαστικός, μη παραλιακός, μη τουριστικός.

– Μέγεθος: (Ε1) μικρός.

2. Καθορίζουμε τα όρια του οικισμού όπως φαίνονται στο συνημμένο διάγραμμα σε κλ. 1:5000 που συνοδεύει την απόφαση που φέρει την σφραγίδα του ΣΧΟΠ.

3. Εντός των ορίων του οικισμού ισχύουν οι γενικοί όροι δόμησης που προβλέπονται από το Π.Δ. ΦΕΚ 181Δ/3.5.85 όπως τροποποιήθηκε με τα από 14.2.87 Π.Δ. ΦΕΚ 133Δ/23.2.87 και 25.4.89 (ΦΕΚ 293Δ/16.5.89), και για τον οικισμό «Σελινούντας Α» αρτιότητα γηπέδου 500 τ.μ.

4. Κατά παρέκκλιση εντός των ορίων του οικισμού θεωρούνται άρτια τα οικόπεδα με όποιο εμβαδόν είχαν στις 3.5.85 ημέρα δημοσιευσής του από 24.4.85 Π. Δ/τος.

5. α) Πριν από οποιαδήποτε κατάτμιση οικοπέδων εντός των όρίων του οικισμού θα πρέπει να θεωρείται το σχετικό τοπογραφικό διάγραμμα από το Τμήμα Πολεοδομίας και Π.Ε. της Νομαρχίας ώστε να εξασφαλίζεται η συνέχεια των υπαρχόντων κοινοχρήστων χώρων και η δημιουργία νέων κοινόχρηστων χώρων σύμφωνα με τα οριζόμενα στις δ/ξεις της παρ. 1 του άρθρου 6 του από 24.4.1985 Δ/τος όπως αυτό τροποποιήθηκε με τα από 14.2.87 Π.Δ. τα (ΦΕΚ 133Δ/23.2.87) και 25.4.89 (ΦΕΚ 293Δ/16.5.89).

β) Να εξασφαλίζεται οπωσδήποτε η συνέχεια των υφισταμένων ή εγκεκριμένων δρόμων του οικισμού.

6. Να εξασφαλίζεται η μη ένταξη σε αρχαιολογικές εκτάσεις με τη χορήγηση βεβαίωσης από την αρμόδια Υπηρεσία.

Κατά τα λοιπά ισχύουν τα οριζόμενα στο Δ/γμα της 24.4.85 (ΦΕΚ 181Δ/3.5.85) όπως τροποποιήθηκε με τα από 14.2.87 Π.Δ. (ΦΕΚ 133Δ/23.2.97) και 24.4.89 Π.Δ. (ΦΕΚ 293Δ/16.5.89).

Με τις διατάξεις της απόφασης αυτής δεν προκαλείται δαπάνη σε βάρος του κρατικού προϋπολογισμού ούτε αυτών των αρμοδίων ΟΤΑ.

Η απόφαση αυτή με το διάγραμμα που τη συνοδεύει να δημοσιευθεί στην Εφημερίδα της Κυβερνήσεως.

Πάτρα, 12 Ιουνίου 1997

Με εντολή Νομάρχη

Ο Πρόεδρος Ν.Ε.

ΑΘΑΝΑΣΙΟΣ ΚΑΡΠΗΣ

Αριθ. 24.857 (2)

Τροποποίηση ρυμοτομικού σχεδίου πόλης Λιβαδειάς Ν. Βοιωτίας στο Ο.Τ. 73 (Αποχαρακτηρισμός χώρου Σχολείου παρά το 6ο Δημοτικό).

Ο ΝΟΜΑΡΧΗΣ ΒΟΙΩΤΙΑΣ

Έχοντας υπόψη:

1) Τις διατάξεις του από 17.7.1923 Ν.Δ. «περί σχεδίων πόλεων και κωμών του Κράτους» όπως τροποποιήθηκε και συμπληρώθηκε μεταγενέστερα.

2) Τις διατάξεις του Ν. 3200/55 «περί Διοικητικής αποκέντρωσης» όπως τροποποιήθηκαν και συμπληρώθηκαν με το Ν.Δ. 532/70.

3) Τις διατάξεις του Α.Ν. 314/68 όπως τροποποιήθηκαν και συμπληρώθηκαν με το Ν.Δ. 1018/71.

4) Τον Ν. 1032/80 ΦΕΚ 57Α/80 περί συστάσεως Υπ. ΧΟΠ.

5) Τον Ν. 1558/85 ΦΕΚ 137Α/26.7.85 περί συστάσεως του ΥΠΕΧΩΔΕ.

6) Τις διατάξεις του άρθρου 21 του Ν.Δ. της 3.4.29 περί ΓΟΚ ΦΕΚ 115Α/22.4.29 που διατηρήθηκαν με το άρθρο 31 παρ. 3 του Ν. 1577/85 περί ΓΟΚ.

7) Τις με αρ. Ε 123/15/4.11.61, Ε 4546/551/28.3.75, Γ 30237/4066/8.10.79 εγκυκλίους της Υπηρεσίας του οικισμού του ΥΔΕ, βλέποντας και

1. Το Β.Δ. της 18.2.54 (ΦΕΚ 35/Α/3.3.54) περί εγκρίσεως του ρυμοτομικού σχεδίου πόλεως Λιβαδειάς και καθορισμού των όρων και περιορισμών δόμησης των οικοπέδων αυτού.

2. Το Β.Δ. της 30.10.71 (ΦΕΚ 269/Δ/9.12.72) περί τροποποιήσεως και επεκτάσεως του ρυμοτομικού σχεδίου πόλεως Λιβαδειάς και καθορισμού των όρων και περιόρισμών δόμησης των οικοπέδων αυτού.

3. Το Π.Δ. της 4.10.83 (ΦΕΚ 543/Δ/25.10.83) περί επανεγκρίσεως τροποποίησης και επέκτασης του ρυμοτομικού σχεδίου πόλεως Λιβαδειάς.

4. Το Β.Δ. 18.12.72 (ΦΕΚ 342/Δ/19.12.72 περί τροποποιήσεως του ρυμοτομικού σχεδίου πόλεως Λιβαδειάς.

5. Την υπ' αρ. 4283/17.11.87 απόφαση Νομάρχη Βοιωτίας (ΦΕΚ 1163/Δ/20.11.87) περί καθορισμού μέγιστου επιτρεπόμενου ύψους κτιρίων που ανεγείρονται στο εγκεκριμένο σχέδιο πόλεως Λιβαδειάς.

6. Την 1810/95 απόφαση του Συμβουλίου της Επικράτειας η οποία ακυρώνει την άρνηση της Διοίκησης για την άρση απαλλοτρίωσης λόγω παρελεύσεως ευλόγου χρόνου και αναπέμπει την υπόθεση στη Διοίκηση για να προβεί στις οφειλόμενες νόμιμες ενέργειες.

7. Την από 15.10.96 εισήγηση του Τ.Π. και Π.Ε. προς το Συμβούλιο Χ.Ο.Π. Νομού Βοιωτίας.

8. Το υπ' αρ. 39/23.10.96 πρακτικό του Συμβουλίου Χ.Ο.Π. Ν. Βοιωτίας το οποίο γνωμοδοτεί ομόφωνα ως η εισήγηση υπέρ της τροποποίησης του σχεδίου πόλεως της ιδιοκτησίας των Αφων Δημόκα πινακίδα 12, Ο.Τ. 75 του νέου ρυμοτομικού σχεδίου πόλεως Λιβαδειάς από χώρο ανέγερσης Γυμνασίου σε χώρο Οικοδομικού τετραγώνου όπως τούτο φαίνεται στο συνημμένο τοπογραφικό διάγραμμα με την επιβολή πρασιάς τεσσάρων (4.00) μέτρων γύρωθεν του Οικοδομικού τετραγώνου.

Μετά τα παραπάνω, αποφασίζουμε:

Εγκρίνουμε την τροποποίηση του Σχεδίου Πόλεως Λιβαδειάς στην πινακίδα 12, Ο.Τ. 75 του Νέου ρυμοτομικού ιδιοκτησίας Αφων Ι. Δημόκα η οποία συνίσταται στη μετατροπή του χώρου, από χώρο για την ανέγερση Γυμνασίου σε οικοδομικό τετράγωνο όπως τούτο φαίνεται στο συνημμένο Τοπογραφικό Διάγραμμα με την επιβολή πρασιάς τεσσάρων (4.00) μέτρων γύρωθεν του Οικοδομικού τετραγώνου.

ΚΑΛΥΨΗ ΔΑΠΑΝΗΣ

Από τις διατάξεις αυτής της αποφάσεως δεν προκαλείται δαπάνη σε βάρος του προϋπολογισμού του Δήμου Λιβαδειάς.

Η απόφαση αυτή να δημοσιευθεί στην Εφημερίδα της Κυβερνήσεως με συνημμένο τοπογραφικό διάγραμμα.

Λιβαδειά, 27 Νοεμβρίου 1996


Ο Νομάρχης κ.α.α.


Ο Πρόεδρος της 2ης Νομαρ. Επιτροπής

ΙΩΑΝΝΗΣ ΠΕΡΓΑΝΤΑΣ

ΥΠΟΜΝΗΜΑ

- - - ΚΑΤΑΡΓΟΥΜΕΝΗ ΟΙΚΟΔ-ΡΥΜΟΤ. ΓΡΑΜΜΗ
——— ΠΡΟΤΕΙΝΟΜΕΝΗ ΟΙΚΟΔΟΜΙΚΗ ΓΡΑΜΜΗ
——— ΜΗ ΘΙΓΟΜΕΝΗ ΡΥΜΟΤΟΜΙΚΗ ΓΡΑΜΜΗ

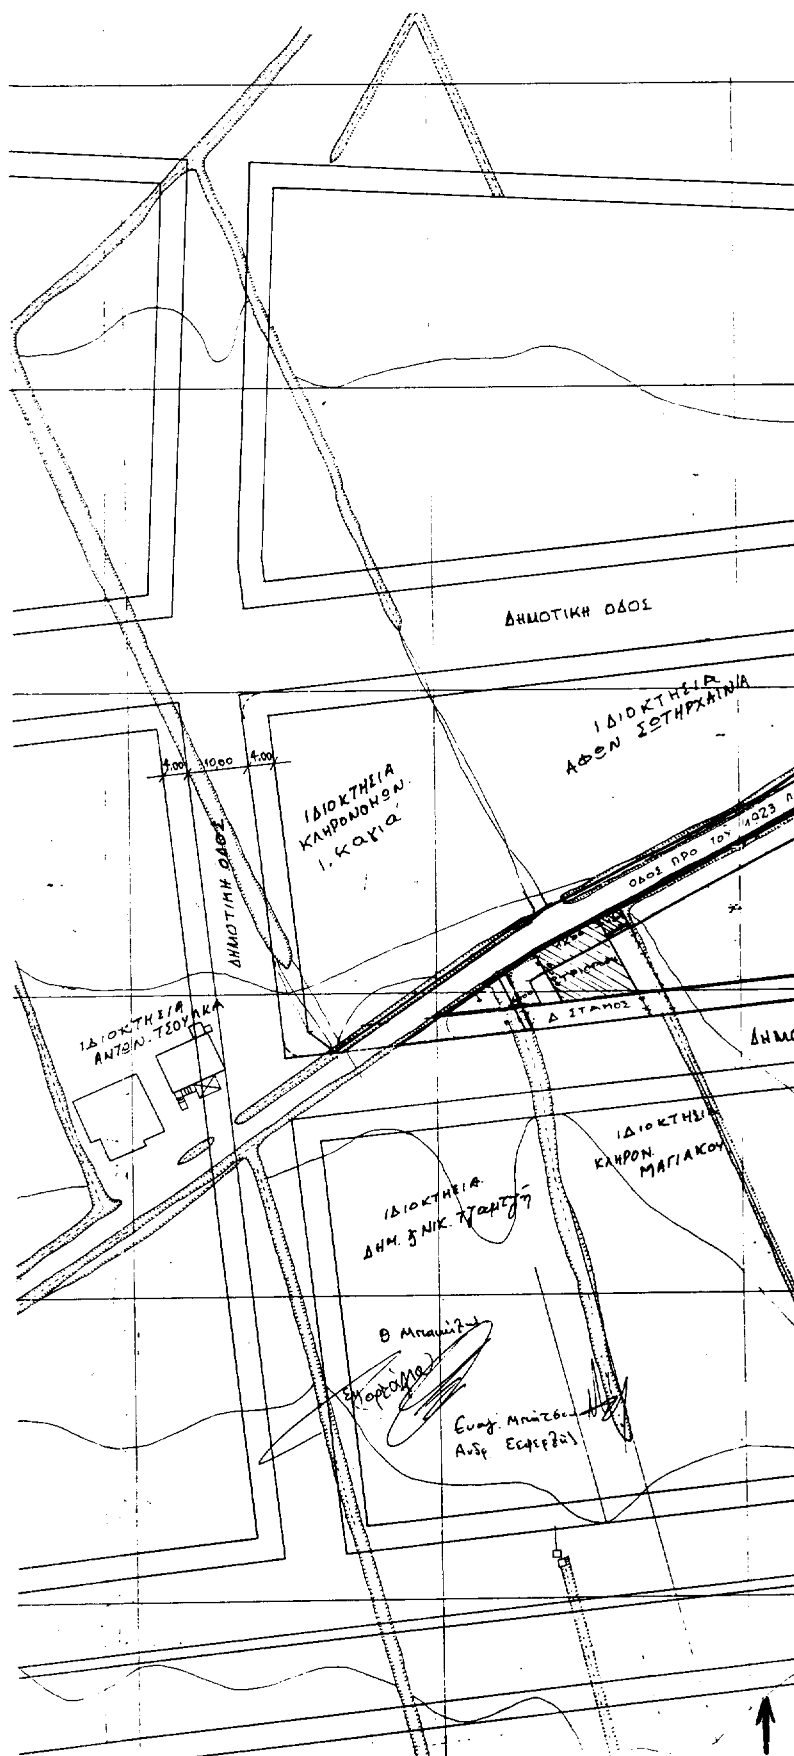

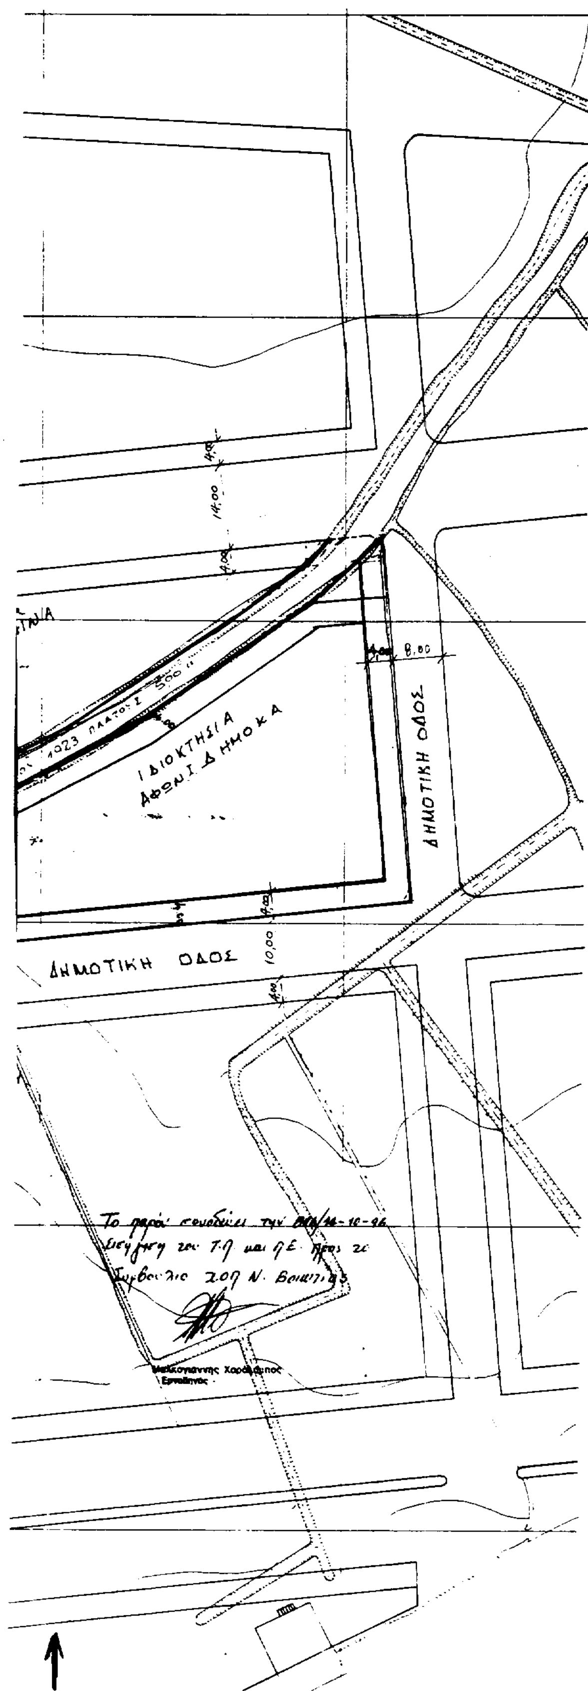

ΟΡΟΙ ΔΟΜΗΣΗΣ

Β.Δ. 16-11-71 (ΦΕΚ 269 Δ΄) – ΠΙΝΑΚΙΔΑ = 12 – ΖΩΝΗ = Ε
ΠΡΟΣΩΠΟ = 13.00 – ΒΑΘΟΣ = 18.00 – ΕΜΒΑΔΟ = 400 m^2

ΠΑΡΕΚΚΛΙΣΗ:
ΠΡΟΣΩΠΟ: 8.00 – ΒΑΘΟΣ = 12.00 – ΕΜΒΑΔΟ = 150 m^2

Ν.Δ. 8/73:
ΠΡΟΣΩΠΟ = 15.00 – ΒΑΘΟΣ = 25.00 – ΕΜΒΑΔΟ = 400 m^2
ΠΟΣΟΣΤΟ ΚΑΛΥΨΗΣ = 40% – Σ.Δ. = 1.60 – H_{max} = 14.50 m
ΣΥΝΤΕΛΕΣΤΗΣ ΟΓΚΟΥ = $4 \times Σ.Δ. + \frac{2 \times Σ.Δ.}{V}$
ΠΛΑΓΙΕΣ ΑΠΟΣΤΑΣΕΙΣ: $3.00 + 0.10 \times H_{max}$.
ΟΙΚΟΔΟΜΙΚΟ ΣΥΣΤΗΜΑ = Ελεύθερη Τοποθέτηση κτιρίου Εντός του οικοπέδου

ΥΠΕΥΘΥΝΗ ΔΗΛΩΣΗ ΜΗΧΑΝΙΚΟΥ

Ο ΚΑΤΩΘΙ ΥΠΟΓΡΑΦΩΝ ΖΗΤΟΥΝΙΑΤΗΣ ΔΗΜΗΤΡΙΟΣ Π/Μ. ΔΗΛΩΝΩ ΟΤΙ ΜΕ ΤΗΝ ΠΡΟΤΕΙΝΟΜΕΝΗ ΤΡΟΠΟΠΟΙΗΣΗ ΣΤΗΝ ΠΙΝΑΚΙΔΑ 12 ΤΟΥ ΝΕΟΥ ΡΥΜΟΤΟΜΙΚΟΥ ΣΧΕΔΙΟΥ ΠΟΛΕΩΣ ΛΙΒΑΔΕΙΑΣ ΟΥΔΕΜΙΑ ΑΡΤΙΑ ΙΔΙΟΚΤΗΣΙΑ ΚΑΘΙΣΤΑΤΑΙ ΜΗ ΑΡΤΙΑ & ΟΙΚΟΔΟΜΗΣΙΜΗ. —

Ο ΔΗΛΩΝ

Το παρόν συνοδεύει την 15074/27-11-96 Απόφαση Νομάρχη Βοιωτίας

ΕΡΓΟΔΟΤΗΣ: ΚΛΗΡΟΝΟΜΟΙ ΙΩΑΝΝΟΥ ΚΑΓΙΑ	
ΕΡΓΟ: ΤΡΟΠΟΠΟΙΗΣΗ ΣΧΕΔΙΟΥ ΠΟΛΕΩΣ	
ΘΕΣΗ ΕΡΓΟΥ: ΛΙΒΑΔΕΙΑ	
ΜΕΛΕΤΗΤΗΣ: ΖΗΤΟΥΝΙΑΤΗΣ ΔΗΜΗΤΡΙΟΣ	
ΘΕΜΑ ΣΧΕΔΙΟΥ:	ΑΡΙΘΜΟΣ ΣΧΕΔΙΟΥ:
ΑΠΟΣΠΑΣΜΑ ΑΠΟ ΤΗΝ ΠΙΝΑΚΙΔΑ 12 ΤΟΥ ΝΕΟΥ ΡΥΜΟΤΟΜΙΚΟΥ ΣΧΕΔΙΟΥ ΠΟΛΕΩΣ ΛΙΒΑΔΕΙΑΣ	Α.1
ΚΛΙΜΑΚΑ: 1:500	
ΧΡΟΝΟΣ ΕΚΠΟΝΗΣΗΣ ΜΕΛΕΤΗΣ: ΜΑΗΣ - 1995	

Αριθ. 2146 (3)

Χαρακτηρισμός χώρου για ανέγερση κοινοτικού καταστήματος στον οικισμό Φράγκου.

Ο ΝΟΜΑΡΧΗΣ ΚΑΡΔΙΤΣΑΣ

Έχοντας υπόψη:

1) Τις διατάξεις:

α) του από 17.7.23 Ν. Δ/τος «περί σχεδίων πόλεων κ.λ.π.», όπως μεταγενέστερα τροποποιήθηκε και συμπληρώθηκε

β) του Α.Ν. 314/68 (ΦΕΚ 47/Α΄), όπως μεταγενέστερα τροποποιήθηκε και συμπληρώθηκε με το υπ' αριθμ. 1018/71 Δ/γμα (ΦΕΚ 220/Α΄) και με την παρ. 3 του άρθρου 34 του Ν. 1577/85

γ) του Ν. 1578/85 (ΦΕΚ 137/Α΄) και ειδικώτερα το άρθρο 23 παρ. 1 αυτού

δ) του Ν. 1577/85 (ΦΕΚ 210/Α΄) «περί ΓΟΚ», όπως μεταγενέστερα τροποποιήθηκε και συμπληρώθηκε

ε) του Π. Δ/τος 183/86 (ΦΕΚ 70/Α΄) «περί εγκρίσεως τροποποιήσεων και καθορισμός όρων και περιορισμών δομήσεως από τους Νομάρχες»

στ) του Ν. 2081/92 (ΦΕΚ 154/Α΄) και δη το άρθρο 27 «περί ελέγχου δαπανών».

2) Το Ν. 2218/94 (ΦΕΚ 90/Α΄) «περί ιδρύσεως Νομαρχιακής Αυτοδιοικήσεως», όπως μεταγενέστερα τροποποιήθηκε και συμπληρώθηκε, καθώς και την 5/2/31.3.95 (ΦΕΚ 359/Β) απόφαση του Νομαρχιακού Συμβουλίου Ν. Καρδίτσας «περί οργανισμού οργάνωσης τοπικής αυτοδιοικήσεως Ν. Καρδίτσας».

3) Την υπ' αριθμ. 23/1997 απόφαση του Κοινοτικού Συμβουλίου της Κοινότητος Φράγκου, σύμφωνα με την οποία αποφασίζεται η ανέγερση του κοινοτικού καταστήματος σε χώρο της Κοινότητας απέναντι από την πλατεία του οικισμού, όπως στο τοπογραφικό διάγραμμα, το οποίο προσκομίστηκε φαίνεται.

4) Την υπ' αριθμ. 47/1997 απόφαση του Συμβουλίου Χ.Ο.Π. Ν. Καρδίτσας σύμφωνα με την οποία ομόφωνα γνωμοδοτεί για την καταλληλότητα του εν λόγω χώρου, αποφασίζουμε:

Άρθρο 1

Χαρακτηρίζουμε το οικόπεδο της κοινότητας Φράγκου, το οποίον ευρίσκεται απέναντι από την κεντική πλατεία του οικισμού, ως χώρο ανεγέρσεως του κοινοτικού καταστήματος, όπως στο συνοδεύον την παρούσα τοπογραφικό διάγραμμα φαίνεται.

Άρθρο 2

Η παρούσα ουδεμία δαπάνη προκαλεί.

Άρθρο 3

Η παρούσα με το συνοδεύον τοπογραφικό διάγραμμα δημοσιεύεται στην Εφημερίδα της Κυβερνήσεως στο Δ΄ τεύχος.


Η ισχύς της αρχίζει από την ημέρα της δημοσιεύσεώς της στην Ε.τ.Κ.

Προηγούμενες αποφάσεις για το ίδιο θέμα δεν ισχύουν.

Καρδίτσα, 22 Αυγούστου 1997

Ο Νομάρχης

ΚΩΝ/ΝΟΣ ΠΑΠΑΚΥΡΙΤΣΗΣ

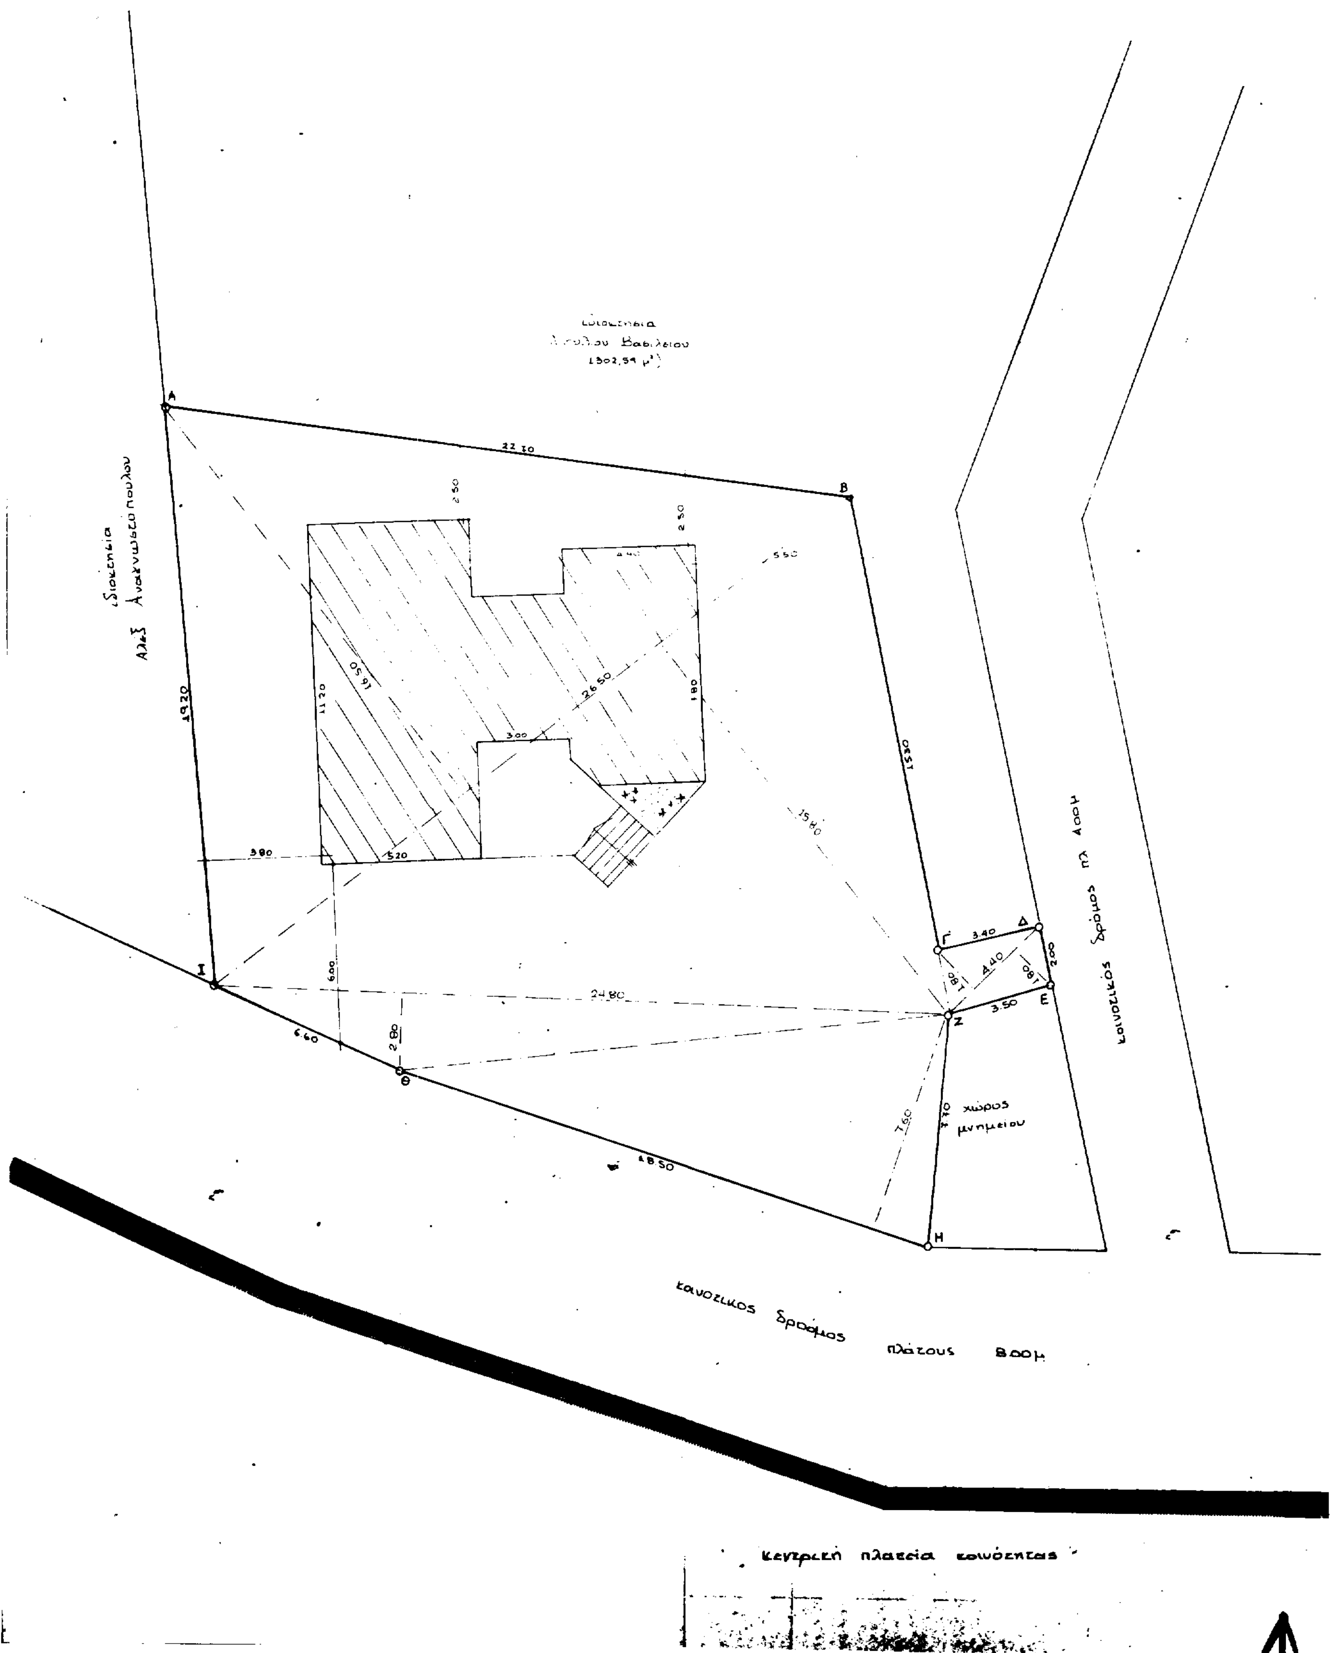

Α
Β
Γ
Δ
Ε
Ζ
Η
Θ
Ι
22.10
19.20
15.30
3.40
3.50
2.00
4.40
6.60
18.50
24.80
26.50
15.80
7.60
2.80
6.00
3.80
5.20
3.00
11.20
χώρος
μνημείου
πλάτους

Τοπογραφικό διάγραμμα

ιδιοκτησία : κοινότητα Φράγκου-Καρδίτσας

Οροι δόμησης

Οικισμός οριοθετημένος χωρίς σχέδιο – αδιάβορος
Ελάχιστο εμβαδόν 300 $μ^2$
κάλυψη 70%
Δόμηση : 100 $μ^2$ × 1.60 + 100 $μ^2$ × 0.80 + 100 $μ^2$ × 0.60 και τα υπόλοιπα × 0.40 ≤ 400 $μ^2$
Αποστάσεις από όρια Δ = 2.50 μ
Μέγιστο ύψος 7.50 μ + στέγη
Ελάχιστο πρόσωπο 14.00 μ

Εμβαδόν οικοπέδου ΑΒΓΔΕΖΗΘΙΑ

$$E = 1/2 \times [16.50 \times 26.50 + 26.50 \times 15.80 + 24.80 \times 2.80 + 18.50 \times 7.60 + 2 \times 4.40 \times 1.80] = 541.00\ μ^2$$

Δήλωση νόμου 651/77 και 1337/83

Η υπογεγραμμένη Γκαβαρδίνα Καμέλια δηλώνω ότι το οικόπεδο ΑΒΓΔΕΖΗΘΙΑ είναι άρτιο και οικοδομήσιμο σύμφωνα με τις πολεοδομικές διατάξεις και δεν υπόκειται στις διατάξεις του Ν. 1337/83 για εισφορά σε γη και χρήμα

Η δηλούσα
(υπογραφή)

εργοδότης	Κοινότητα Φράγκου
έργο	Κοινοτικό κατάστημα
θέση	Φράγκο - Καρδίτσας
μελετητής	Γκαβαρδίνα Καμέλια
θέμα σχεδίου: Τοπογραφικό διάγραμμα	αριθμός σχεδίου
κλίμακα 1:100	14-5-97
χρόνος μελέτης α΄ εξάμηνο 1997	
υπογραφή	σφραγίδα

Θεωρήθηκε σύμφωνα με την αρ. 93/1997 απόφαση του Κοινοτικού Συμβουλίου Φράγκου
Φράγκο 19-6-1997
Ο ΠΡΟΕΔΡΟΣ ΤΗΣ ΚΟΙΝΟΤΗΤΑΣ
(σφραγίδα – υπογραφή)

ΤΟ ΠΑΡΟΝ ΣΥΝΟΔΕΥΕΙ ΤΗΝ ΥΠ' ΑΡΙΘ. 2146/22-8-97 ΑΠΟΦΑΣΗ ΝΟΜΑΡΧΟΥ Ν. ΚΑΡΔΙΤΣΑΣ

(σφραγίδα – υπογραφή)
ΠΑΝΑΓΙΩΤΗΣ ΣΤΕΡΓΙΟΥΛΗΣ
ΠΟΛΙΤΙΚΟΣ ΜΗΧΑΝΙΚΟΣ

Ελέγχθ. 14/5/97
ΑΠΟΣΤΟΛΟΣ Ε. ΧΑΤΖΗΓΟΥΛΑΣ
ΠΤΥΧΙΟΥΧΟΣ ΠΟΛΙΤ. ΜΗΧΑΝΙΚΟΣ Τ.Ε.
ΜΕ Α΄ ΒΑΘΜΟ

ΚΑΜΕΛΙΑ ΓΚΑΒΑΡΔΙΝΑ
Διπλωμ. αρχιτ. μηχανικός Α.Π.Θ
Μέλος Τ.Ε.Ε. Αρ. ΜΗΤΡ. 38633
ΑΦΜ 27322363 ΔΟΥ ΚΑΡΔΙΤΣΑΣ